
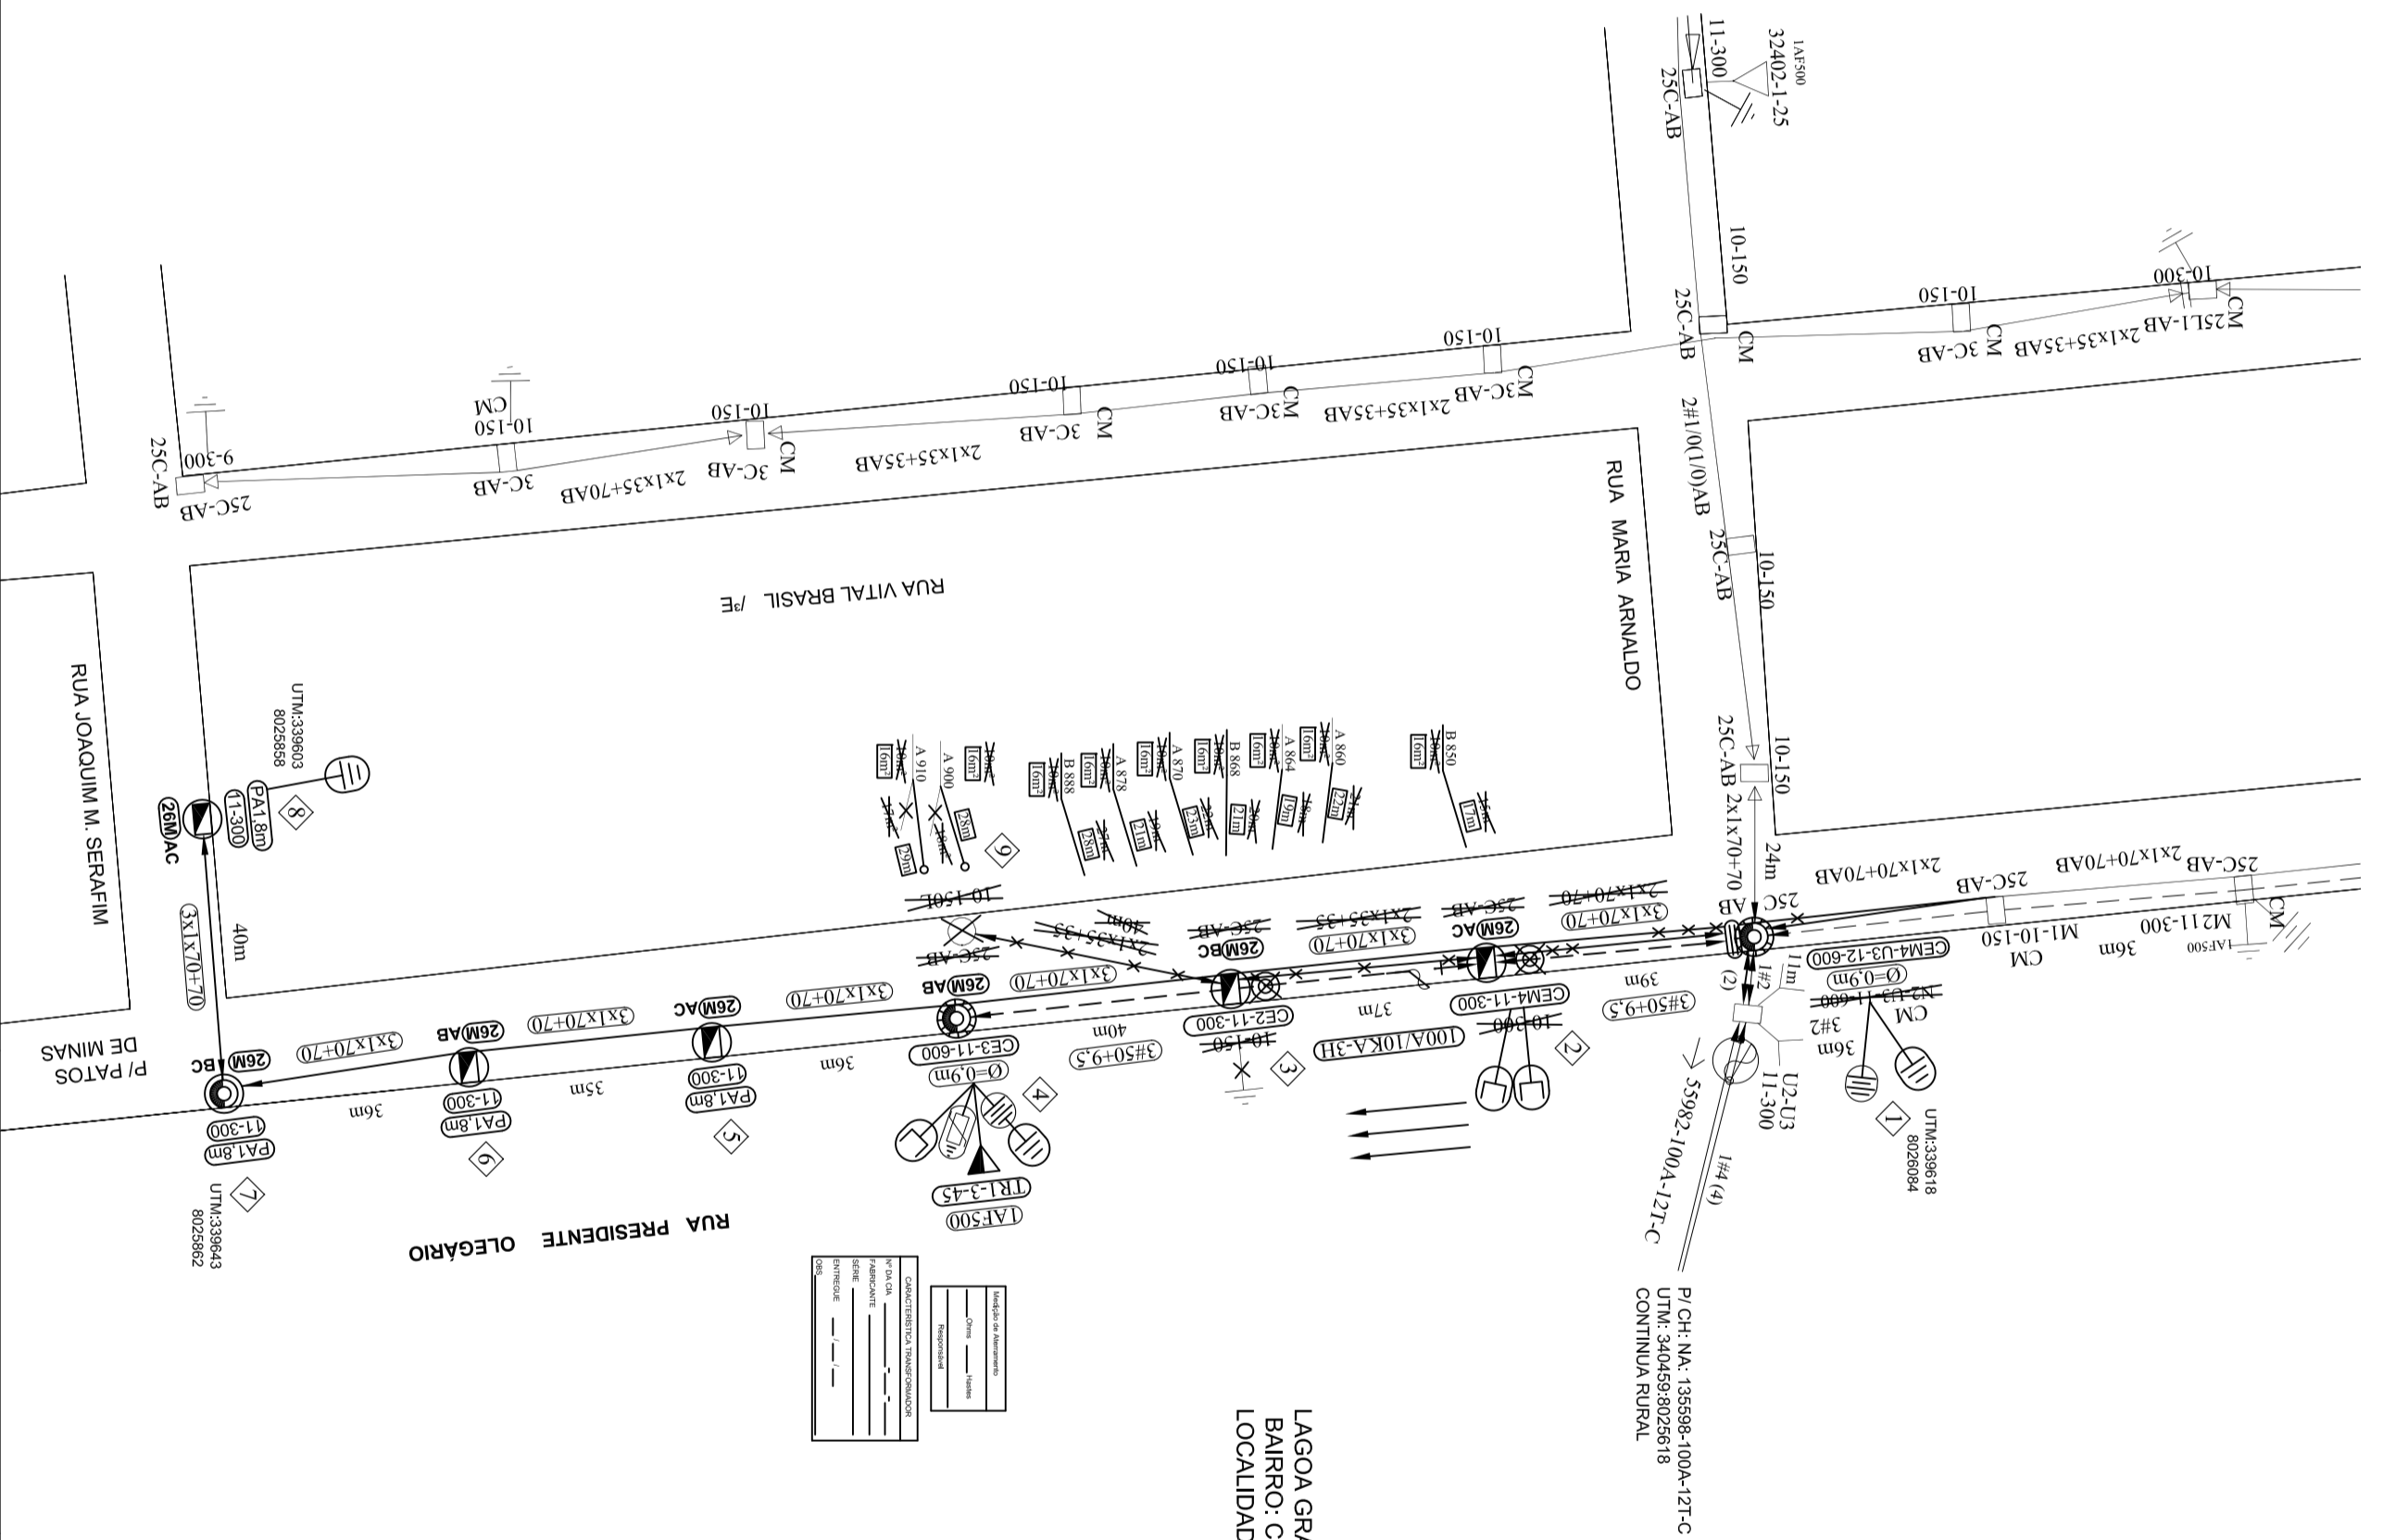


ALIMENTADOR- LGR-04
 LAGOA GRANDE-MG
 CH: FAÇA- 25968-630A
 UTM: 339550:8026534
 NBL: 170KV
 TENSÃO: 13,9KV.

DISPOSITIVO DE
 MANOBRA OU PROTEÇÃO

P/ ALIMENTADOR- LGR-04
 LAGOA GRANDE-MG
 CH: MANOBRA- 25968-630A
 UTM: 339550:8026534

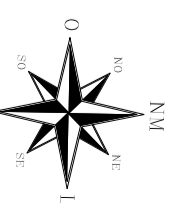

LAGOA GRANDE-MG
 BAIRRO: CENTRO
 LOCALIDADE: (85258)

"Reportar Acidentes é Prevenir Acidentes"

"NENHUM TRABALHO PODE SER EXECUTADO SEM SEGURANÇA. NEM URGÊNCIA, NEM IMPORTÂNCIA, NEM QUALQUER OUTRA RAZÃO PODERÁ SER INVOCADA PARA A FALTA DE SEGURANÇA NO TRABALHO."

CLIENTE: Prefeitura de Lagoa Grande-MG
CNPJ: 23.0974.540/001-28
ENDEREÇO: Rua Manoel Calango, Nº172
BAIRRO: Centro, Lagoa Grande - MG
CEP: 38755-000
CONTATO: (34) 3816-2900

CLASSIFICAÇÃO	a		
	b		
	c		
	DATA	FEITO	VISTO
A2			
ALTERAÇÕES			

NOTAS:
 1- LIGAR PE E RAMAIS NAS FASES INDICADAS
 2- TODAS AS RUAS POSSUEM LOGRADOURO DEFINIDOS
 3- PROJETO SEM IMPACTO AMBIENTAL
 4-40 ENGASTAMENTO DOS POSTES 3000mm DEVE SER DO TIPO PROFUNDADE ADIMENTADA DE 1000mm-1,2m
 5- DIMENSIONAMENTO DE CONCRETAGEM DE BASE: POSTE 3000mm-1,0m; POSTE 6000mm-0,9m E POSTE 10000mm-1,2m

RT.:
 RUA JOAQUIM M. SERAFIM
 RUA VITAL BRASIL PE
 RUA PATOS DE MINAS
 RUA PRESIDENTE OLEGÁRIO

LAGOA GRANDE-MG		LAGOA GRANDE-MG	
PROJETO:	PAULO ANTONIO DA COSTA	VISTO:	
DESENHADO:	CELA STAVIO	APROV.:	
CONFERENCIA:		DATA:	09/09/2019

LAGOA GRANDE-MG		CEMIG DISTRIBUIÇÃO SA	
PROJETO Nº:	1:1000	PROJETO Nº:	
EXTENSÃO DE MÉDIA E BAIXA TENSÃO COM INSTALAÇÃO DE PONTOS DE ILUMINAÇÃO PÚBLICA PARA ATENDER SOLICITAÇÃO DA PREFEITURA MUNICIPAL DE LAGOA GRANDE NO MUNICÍPIO DE LAGOA GRANDE.		NS:	
DATA:	09/09/2019	FOLHA:	01/01
ARQ:			